


Projekt zagospodarowania terenu w części rysunkowej został sporządzony na kopii do celów projektowych zgodnie z oryginałem uzupełniony o UDP nr 55.2021 proj. t.
 "Identyfikator ewidencyjny materiału zasobu protokół nr 6640.441.2021_12560, data wpisania do zasobu 17.06.2021"
 mgr inż.
 Otton Wyszomirski

MAPA DO CELÓW PROJEKTYWNYCH INGEED FIRMA GEODEZYJNA Mirasław Dec 78-400 Szczecinek ul. Kalabrzaska 16 tel. 695 778 106 (nazwa jednostki wykonawstwa geodezyjnego)	
obiekt: dz. 1/2, 2/3 Biały Bór, 683 Biskupice zakres obręb: Biały Bór 321503_4,005 Biały Bór 321503_4,002 obręb: Biskupice 321503_5,0127 Gmina: Biały Bór 321503_4, 321503_5 powiat: szczeciński	SKALA: 1:500 Układ współrzędnych: "PL-2000/18" Poziom odniesienia wysokości: PL-EURF2007-NH Wykonano w ramach robót geodezyjnych KRS6640.441.2021 zgłoszonej w PDRGK w Szczecinku
Mapa do celów projektowych sporządzona przy wykorzystaniu: 1. Mapy zasadniczej w skali 1:500 nr sekcji 6.210.11.02.2.4 6.210.11.02.4.1, 6.210.11.02.4.3 Na mapie do celów projektowych wykazano następujące obiekty nie będące treścią mapy zasadniczej:	1. W zakresie opracowania znajdują się punkty osnowy geodezyjnej nr: brak 2. Kontur użytku gruntowego oznaczony symbolem brak nie jest ujemny w bazie danych ewidencyjnych gruntów i budynków 3. Wykazanie na niniejszej mapie danych ewidencyjnych oznaczonych w sposób: - spełniające wszystkie wymagania określone w rozp. Min. Rol. Reg. i Bud. z dnia 29.03.2001r. w sprawie ewidencji gruntów i budynków oraz w obowiązujących standardach technicznych - nie spełniające tych wymagań
Na mapie do celów projektowych wykazano następujące udogodnienie przez ZUP projekty sieci uzbrojenia terenu proj. z 76/2020	1. Liczba pliku - 6640.441.2021 2. Format pliku DWG 3. Data: 4. Wskazanie pliku -
Informacje dodatkowe: 1. _____ zakres pomiaru. 2. Mapa nadaje się do celów projektowych w oznaczonym zakresie	1. Liczba pliku - 6640.441.2021 2. Format pliku DWG 3. Data: 4. Wskazanie pliku -
Użyczenie podziemne opracowano na podstawie: 1. danych branżowych - z literą B 2. posredniego ustalenia przebiegu aparatura elektromagnetyczna - z literą B 3. Bezpośrednich pomiarów połączonych - bez litery W związku z redukcją punktu 1 i 2 nie gwarantuje się kompletności informacji, o dokładności położenia użyczenia jest niższa od dokładności kartometrycznej mapy. 4. Nie wykazuje się istnienia w terenie namierz użyczenia, o którym brak było informacji branżowych i nie zostało odnotowane w czasie inwentaryzacji geodezyjnej	Data opracowania mapy 2021.03.31 Wykonawca prac geodezyjnych i inż. i nazwisko: Mirasław Dec
Uwaga: za niniejszy dokument został opracowany w wyniku prac geodezyjnych i kartometrycznych, których rezultaty zawiera raport techniczny przygotowany przez organ gmin. Jednocześnie informuje, że jest świadomy odpowiedzialności karnej za złożenie fałszywego oświadczenia.	Identyfikator zgłoszenia pracy geodezyjnych: 6640.441.2021 Organ służby geodezyjnej, który zarejestrował zgłoszenie: Starosta Szczeciński - PDRGK w Szczecinku Numer oraz data sporządzenia dokumentu potwierdzającego pozytywny wynik weryfikacji dokumentacji: protokół weryfikacji nr 6640.441.2021_12560 z dnia 17.06.2021 Inne i nazwisko oraz nr uprawnień zawodowych kierownika prac: Mirasław Dec s. 18867 zakres L 2
wykonawca prac geodezyjnych	INGEED FIRMA GEODEZYJNA Mirasław Dec 78-400 Szczecinek ul. Kalabrzaska 16

PROJEKT ZAGOSPODAROWANIA TERENU SKALA 1:500

78-425 BIAŁY BÓR UL. BOBOLICKA - WYSOKI KAMIEŃ
DZIAŁKI NR 1/2 OBRĘB 0005; DZIAŁKA NR 235 OBRĘB 0002

SIEĆ KANALIZACJI SANITARNEJ PKT"A"-PKT"B"-PKT"C" NIE OBJĘTA POZWOLENIEM NA BUDOWĘ STAROSTY SZCZECINECKIEGO
 SIEĆ WODOCIĄGOWA PKT"D"-WL NIE OBJĘTA POZWOLENIEM NA BUDOWĘ STAROSTY SZCZECINECKIEGO

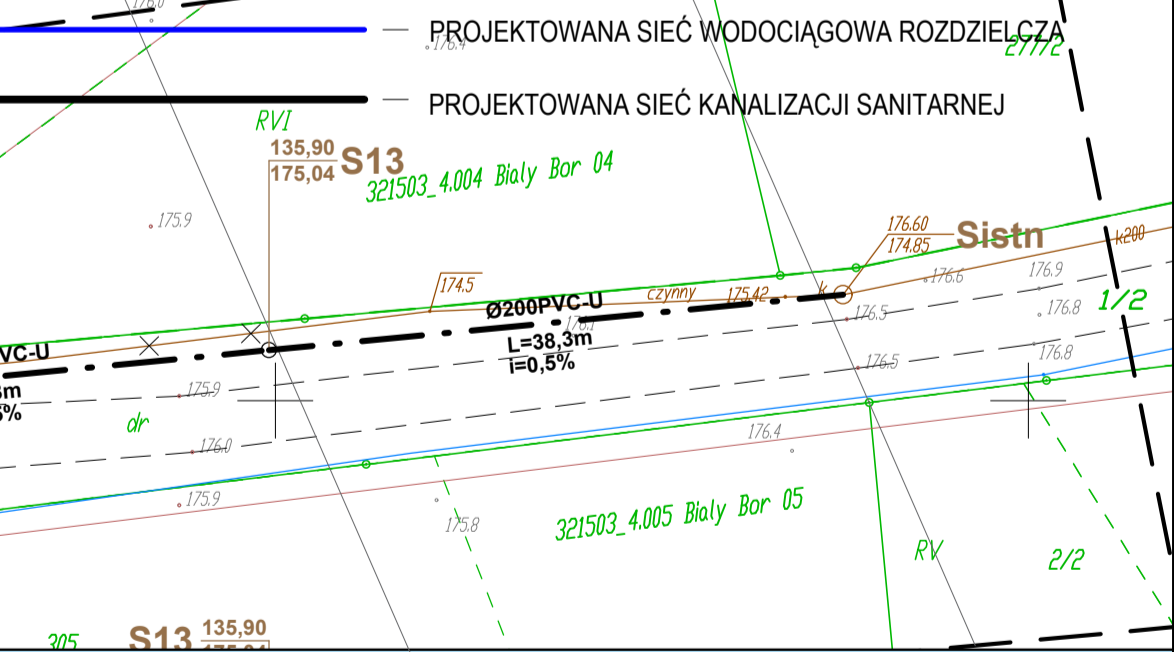

78-400 Szczecinek ul. Orzechowa 19 tel. kom. 606-640-842 o.wyszomirski@post.pl	
INWESTOR:	Przedsiębiorstwo Wodociągów i Kanalizacji Sp. z o.o. ul. Bugno 2, 78-400 Szczecinek
OBIEKT: ADRES:	Teren zabudowy mieszkaniowej jednorodzinnej ul. Bobolicka-Wysoki Kamień, 78-425 Biały Bór
PROJEKTOWAŁ:	mgr inż. Otton Wyszomirski ZAPI/0250/PWOS/12 ZAPI/IS/2765/01
BRANŻA:	SANITARNA
DATA:	wrzesień 2021
TYTUŁ RYSUNKU:	PROJEKT ZAGOSPODAROWANIA TERENU
NAZWA PROJEKTU:	SIEĆ WODOCIĄGOWA ROZDZ. I KANALIZACJI SANIATRNEJ GRAWIT. Z PRZYŁĄCZAMI
SKALA:	1:500
NR RYS.	S-1