


MAPA DO CELÓW PROJEKTOWYCH

Nazwa: Mapa do celów projektowych		nr. rysunku: 6062/202.2021
Miejscowość: ul. Wiosenną w 14, 78-409 Szczecinek		data: 01.2022 r.
Projektant: mgr inż. Jan Sazon		skala: 1:500
Zakres: Budowa sieci wodociągowej i kanalizacyjnej		tytuł: Projekt zagospodarowania terenu
Opis: Projekt zagospodarowania terenu w części		autor: mgr inż. Jan Sazon
Data wykonania mapy: 17/11/2022 r.		projektant: mgr inż. Jan Sazon

Opis projektu:
 Budowa sieci wodociągowej i kanalizacyjnej, rozdzielczej.
 Projekt zagospodarowania terenu w części
 rynekowej, zostaje sporządzony na kopii mapy
 pod nazwą: ...

Projektant	mgr inż. Jan Sazon
Opis: Budowa sieci wodociągowej i kanalizacyjnej, rozdzielczej.	

6.207.9.25.4.2
 6.207.9.25.4.4

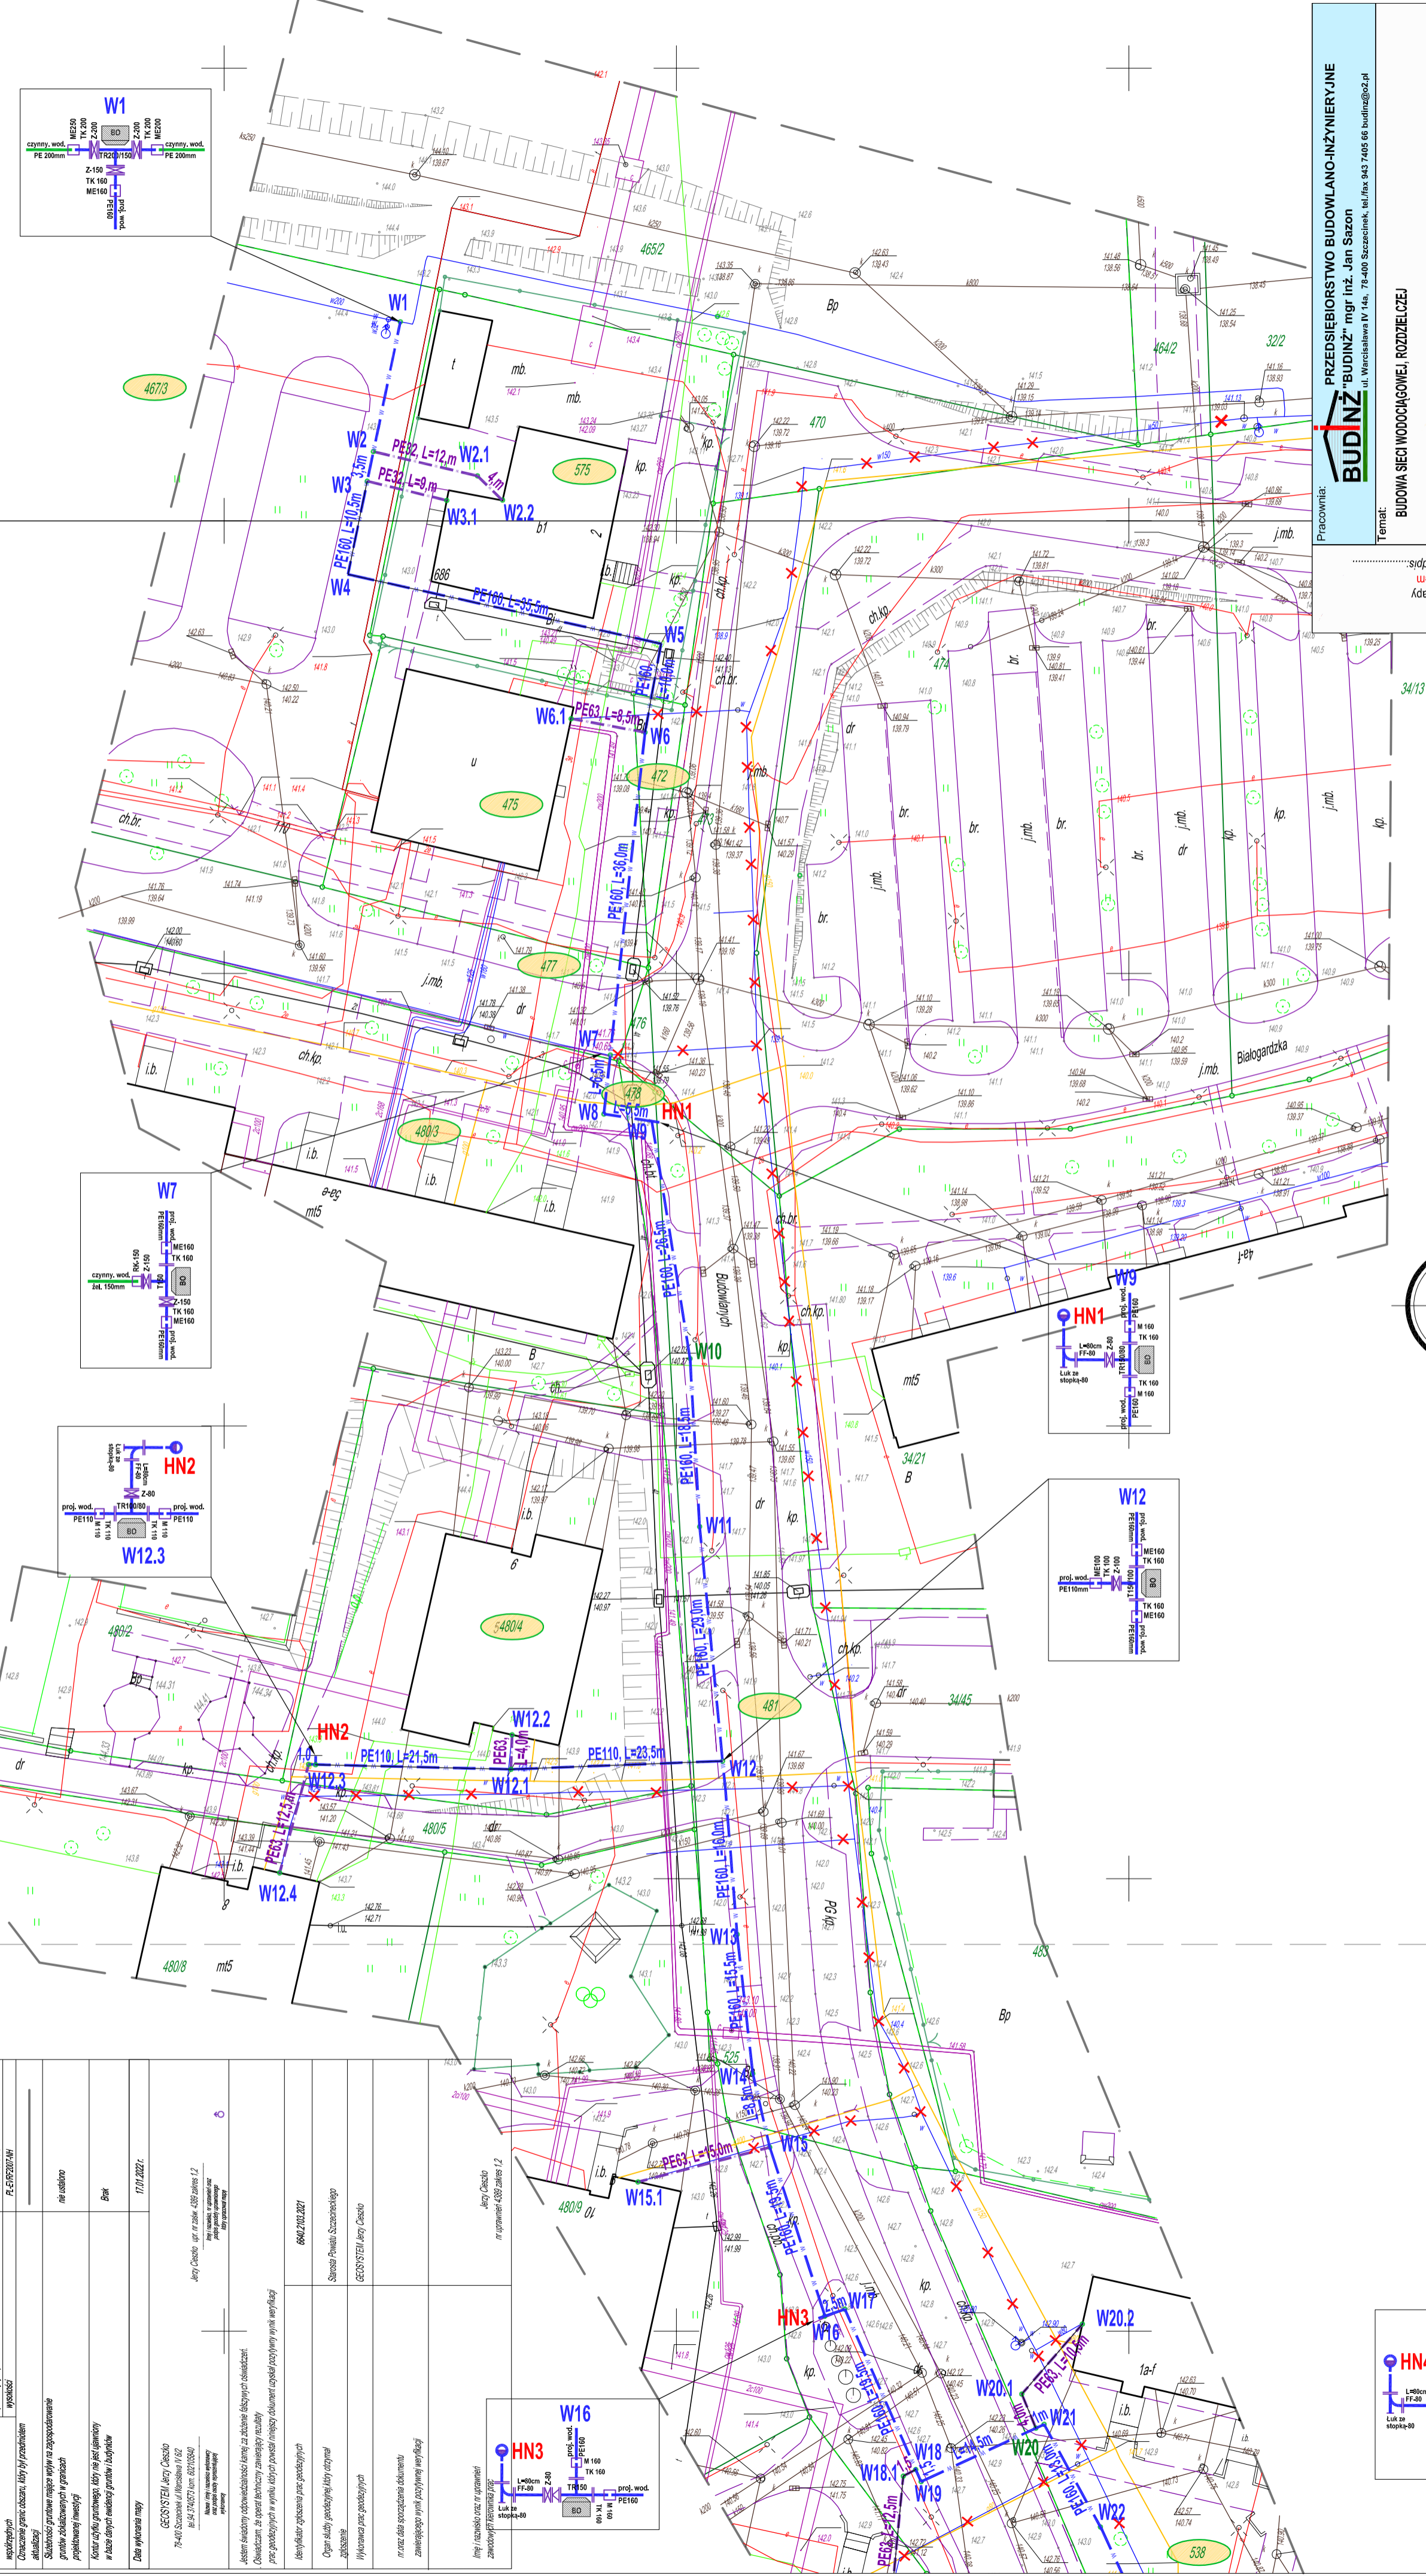

PRZEDSIĘBIORSTWO BUDOWLANO-INŻYNIERYJNE
BUDINŻ
 ul. Wiosenną IV 14a, 78-409 Szczecinek, tel. 843 7405 68 budin@boc.pl
 Femat: BUDOWA SIECI WODOCIĄGOWEJ, ROZDZIELCZEJ

Pracownik: **P. B.**
 Stadium: **P. B.**
 Data: **01.2022 r.**
 Projektant: **mgr inż. Jan Sazon**
 Projektował: **mgr inż. Małgorzata Sazon**
 Rysunek nr.: **AR-1**
 Skala: **1:500**
 Lokalizacja: **Szczecinek - Os. Zichold ul. Budowlanych**

Projekt zagospodarowania terenu w części rynekowej, zostaje sporządzony na kopii mapy pod nazwą: ...

LEGENDA:

- PROJEKT SIECI WODOCIĄGOWEJ, ROZDZIELCZEJ
- PROJEKT SIECI KANALIZACYJNEJ, ROZDZIELCZEJ
- LINIA SIECI WODOCIĄGOWEJ
- LINIA SIECI KANALIZACYJNEJ
- WZROST WYKONAWCZY
- WZROST PROJEKTOWY
- WZROST WYKONAWCZY
- WZROST PROJEKTOWY
- WZROST WYKONAWCZY
- WZROST PROJEKTOWY
- WZROST WYKONAWCZY
- WZROST PROJEKTOWY
- WZROST WYKONAWCZY
- WZROST WYKONAWCZY
- WZROST PROJEKTOWY
- WZROST WYKONAWCZY
- WZROST WYKONAWCZY
- WZROST PROJEKTOWY
- WZROST WYKONAWCZY