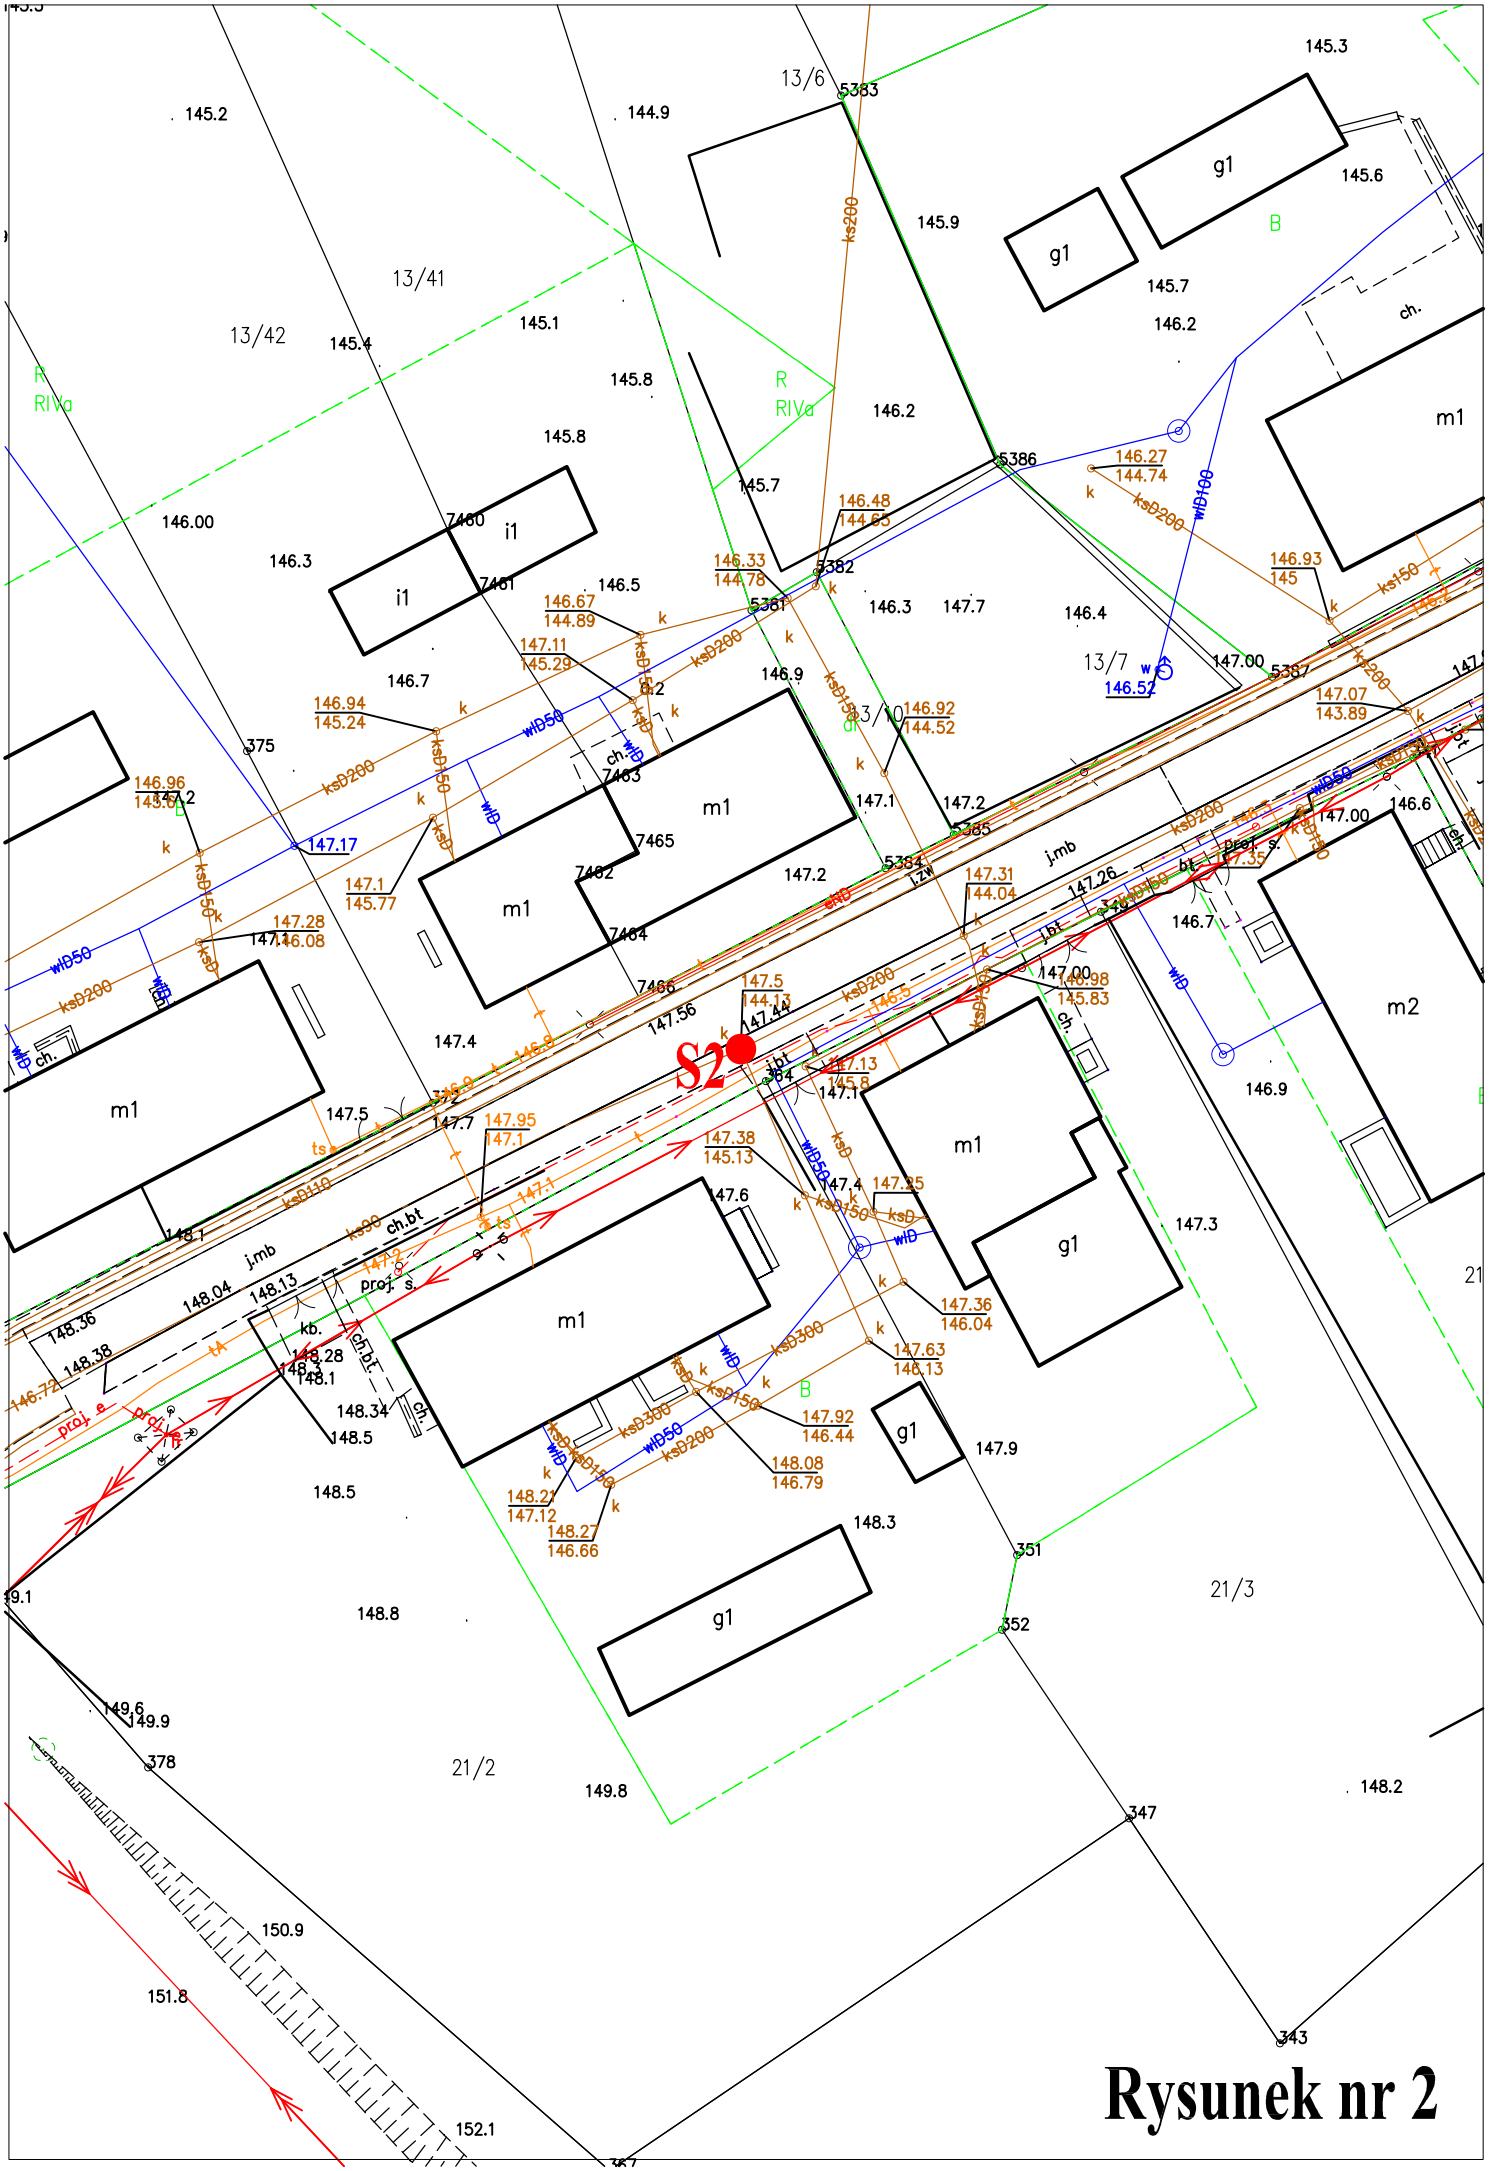
S2
13/6
13/41
13/42
13/7
13/10
21/3
21/2
g1
m1
m2
i1
ch.
proj. s.
ch.bt
j.mb
kb.
ts
wlD50
ksD200
ksD150
ksD300
wlD100
ksD110
5383
5386
5382
5381
5387
5384
5385
7460
7461
7462
7463
7464
7465
7466
375
364
351
352
347
343
378
145.3
145.2
144.9
145.6
145.9
145.7
146.2
145.1
145.4
145.8
146.00
146.3
146.5
146.7
146.9
147.00
147.7
146.4
146.6
147.2
147.1
147.4
147.5
147.7
147.6
147.3
147.9
148.1
148.3
148.5
148.8
149.6
149.9
149.8
148.2
150.9
151.8
152.1
146.27
144.74
146.48
144.65
146.33
144.78
146.67
144.89
147.11
145.29
146.94
145.24
146.96
145.6
147.17
147.1
145.77
147.28
146.08
146.92
144.52
146.93
145
147.07
143.89
147.31
144.04
147.26
147.35
147.5
144.13
147.44
147.56
147.13
145.8
147.38
145.13
147.95
147.1
147.25
147.36
146.04
147.63
146.13
147.92
146.44
148.08
146.79
148.21
147.12
148.27
146.66
146.52
146.98
145.83
148.04
148.13
148.36
148.38
148.28
148.34
146.72
proj. e
proj. n
Proj. s.

Rysunek nr 2